


RZUT PRZYZIEMIA INWENTARYZACJA

SKALA 1:100

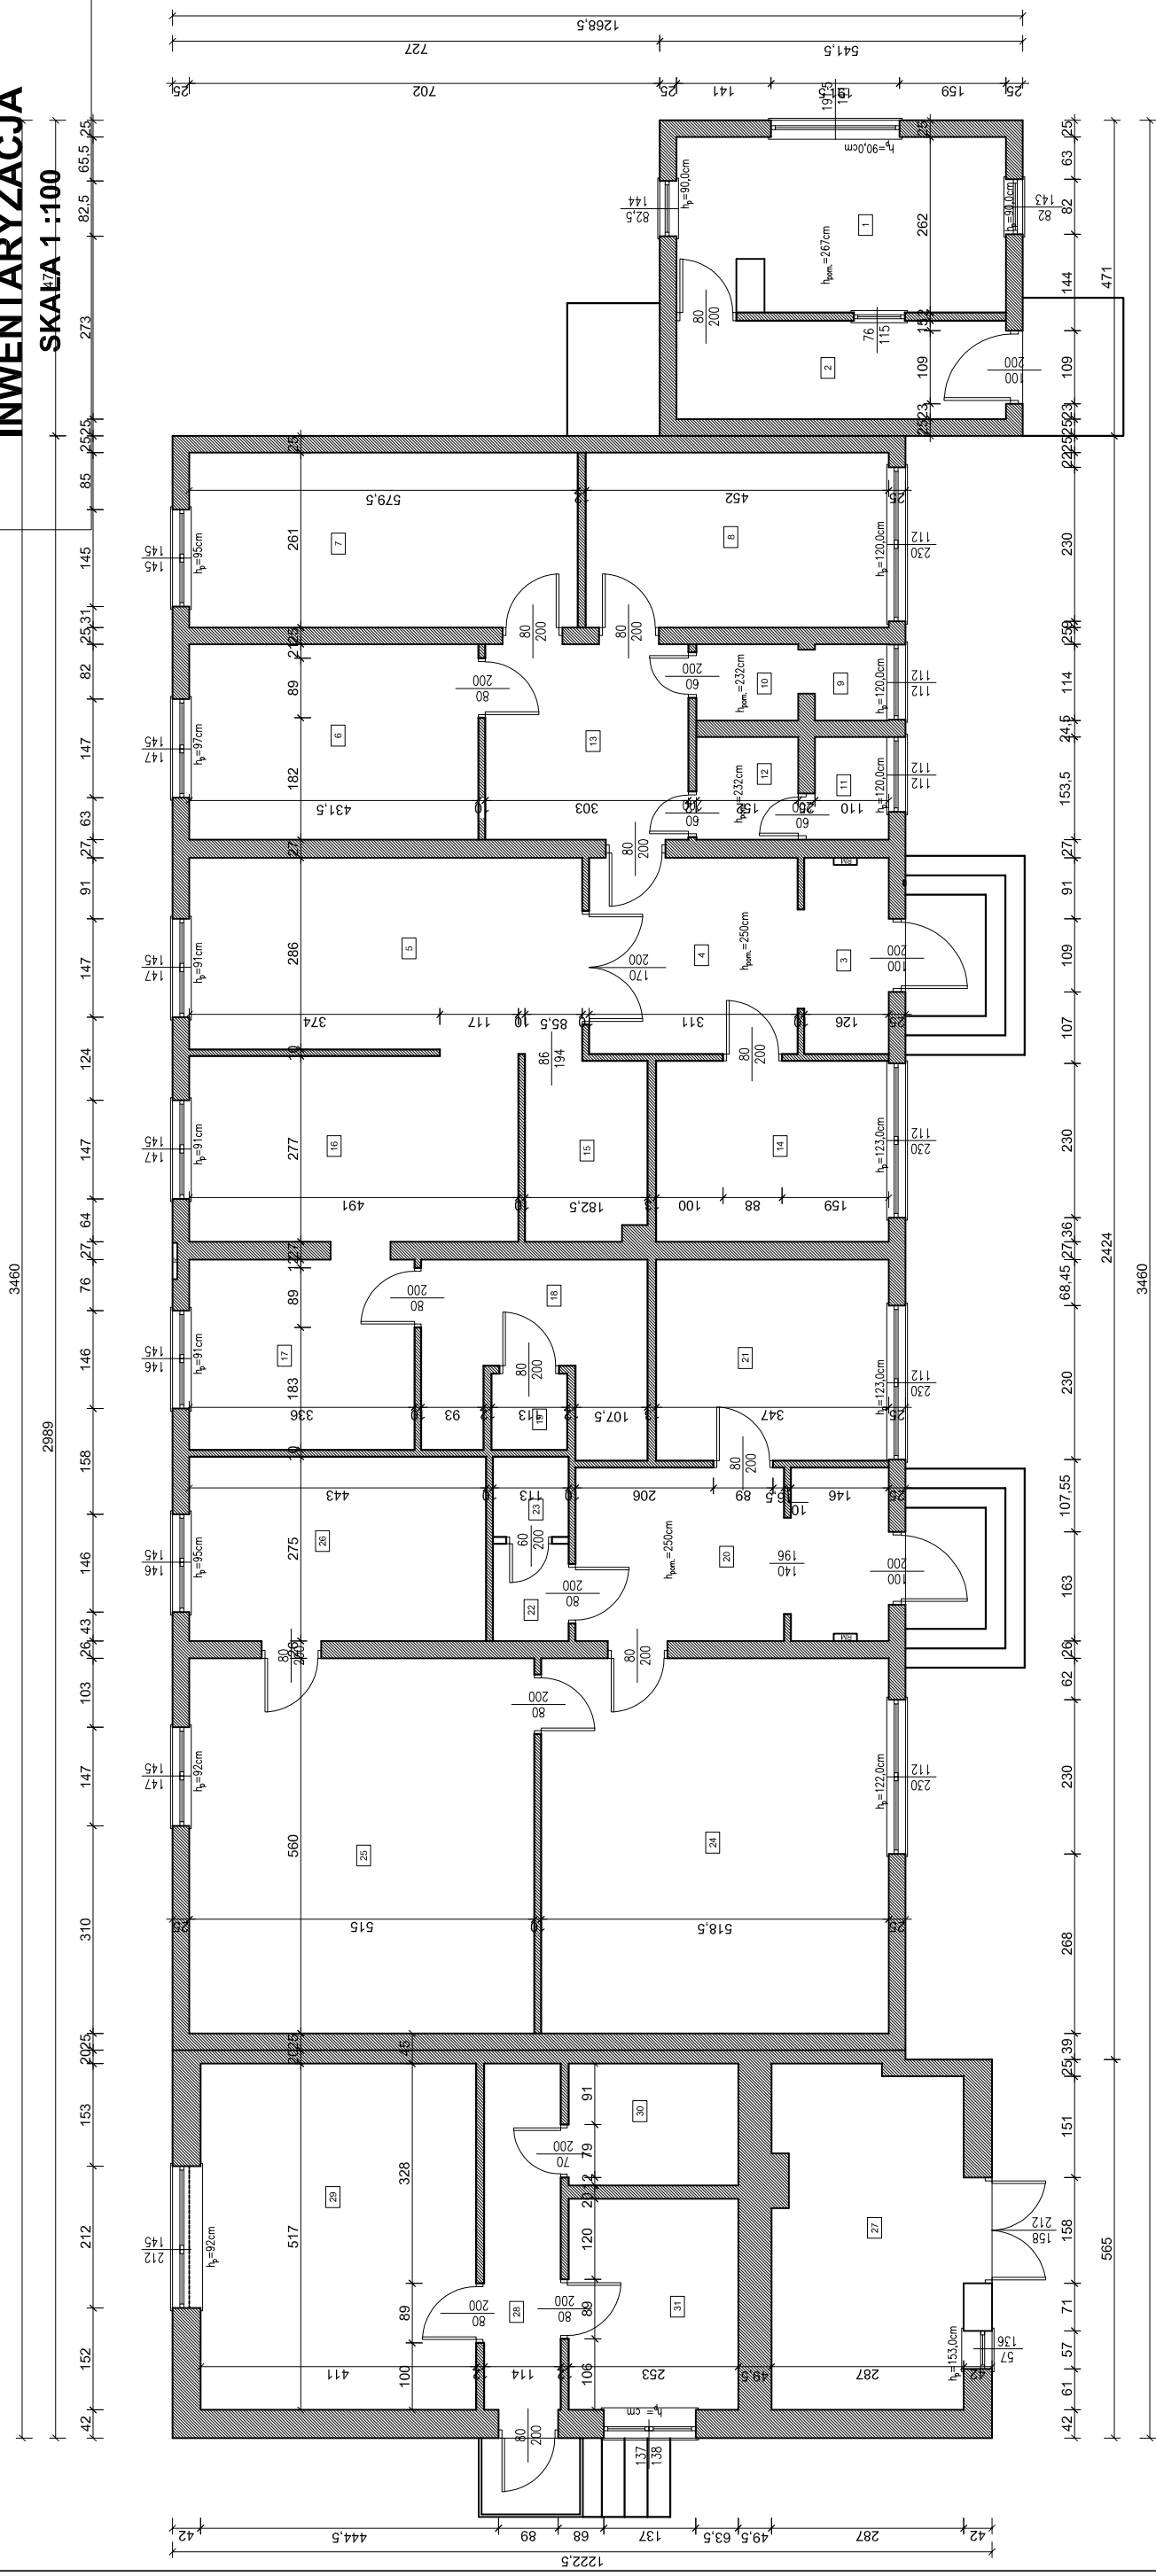

JEDNOSTKA PROJEKTOWA:

BIURO INŻYNIERSKIE

MIROSLAW MORAS

ul. Młyńska 1
64-100 Leszno
kom. 609-41-68-47
e-mail: biuro.moras@wp.pl

INWESTYCJA:

PRZYŁĄCZE GAZOWE DO BUDYNKU BIUROWEGO, PROJEKT
KOTŁOWNI W ZAKRESIE WYMIANY SYSTEMU GRZEWCZEGO Z
WĘGLOWIEM NA GAZOWE, ADAOTACJA POMIĘSZCZENIA
KOTŁOWNI, WYMIANA RUR I GRZEJNIKÓW

INWESTOR:

Hodowla Roślin Smolice Sp. z o.o. Grupa IHAR
Smolice 146, 63-740 Kobylin

OBIEKT:

KAT. XVI
Łagiewniki, działka nr 11/3, 11/25, gm. Kobylin,
Jed. ewid. 301202_5 Kobylin
Obreń ewid. 0006 Łagiewniki

PROJEKTANT

mgr Inż. ZYGMUNT
MANIACZYK

Instalacje sanitarne

ASYSTENT

Inż. JAKUB
KOLADYŃSKI

ASYSTENT

Inż. PIOTR PIENIAK

BRANŻA:

BUDOWLANA: ARCHITEKTURA

STADIUM:

INWENTARYZACJA

DATA OPRACOWANIA:
10.12.2020 r.

TEMAT RYSUNKU:

RZUT PRZYZIEMIA

SKALA:

1:100

FORMAT:

A3

STR. NR:

13-4

UWAGA!!! NINIEJSZE OPRACOWANIE JEST CHRONIONE PRAWEM AUTORSKIM ZGODNIE Z USTAWĄ O PRAWIE AUTORSKIM I PRAWACH
POKREWNYCH (DZ.U. 2003) WSZYSTKIE INFORMACJE ZAWARTE W TYM OPRACOWANIU SĄ WŁASNOŚCIĄ INTELAKTUALNĄ
AUTORA. ZABRONIONE JEST STOSOWANIE, KOPIOWANIE, ORAZ UDOSTĘPNIANIE OSOBOM TRZECIM NINIEJSZEGO OPRACOWANIA BEZ
PISEMNEJ ZGODY WYŻEJ WYMENOWANEJ FIRMY LUB KTOREGOKOLWIEK Z AUTORÓW.

Lp	POM. GOSPODARCZE	wykładzina	28.84
25	POM. GOSPODARCZE	wykładzina	12.18
26	POM. GOSPODARCZE	wylewka betonowa	14.39
27	KOTŁOWNIA	parkiet	5.89
28	WIATROLAP	parkiet	21.25
29	BIURO	parkiet	4.60
30	ŁAZIENKA	parkiet	7.97
31	BIURO	parkiet	301.03
	RAZEM POWIERZCHNIA UŻYTKOWA		

ZESTAWIENIE POWIERZCHNI PRZYZIEMIA		Pow. m ²
Lp	Nazwa pomieszczenia	
1	POM. WAGI	12.54
2	PRZEDSIONEK	7.23
3	WIATROLAP	3.69
4	HOLL	9.11
5	JADALNIA	16.85
6	POKÓJ BIUROWY	12.60
7	BIURO	15.13
8	POKÓJ	11.80
9	WC	1.26
10	PRZEDSIONEK WC	1.73
11	WC	1.69
12	PRZEDSIONEK WC	2.33
13	HOLL	8.85
14	POM. WARSZTATOWE	9.37
15	KUCHENKA	4.83
16	SZATNIA	13.60
17	SZATNIA	9.54
18	ŁAZIENKA	8.03
19	WC	1.29
20	WIATROLAP	11.99
21	POM. GOSPODARCZE	10.41
22	PRZEDSIONEK WC	1.64
23	WC	1.36
24	POM. GOSPODARCZE	29.04